


# Nederhemert-zuid

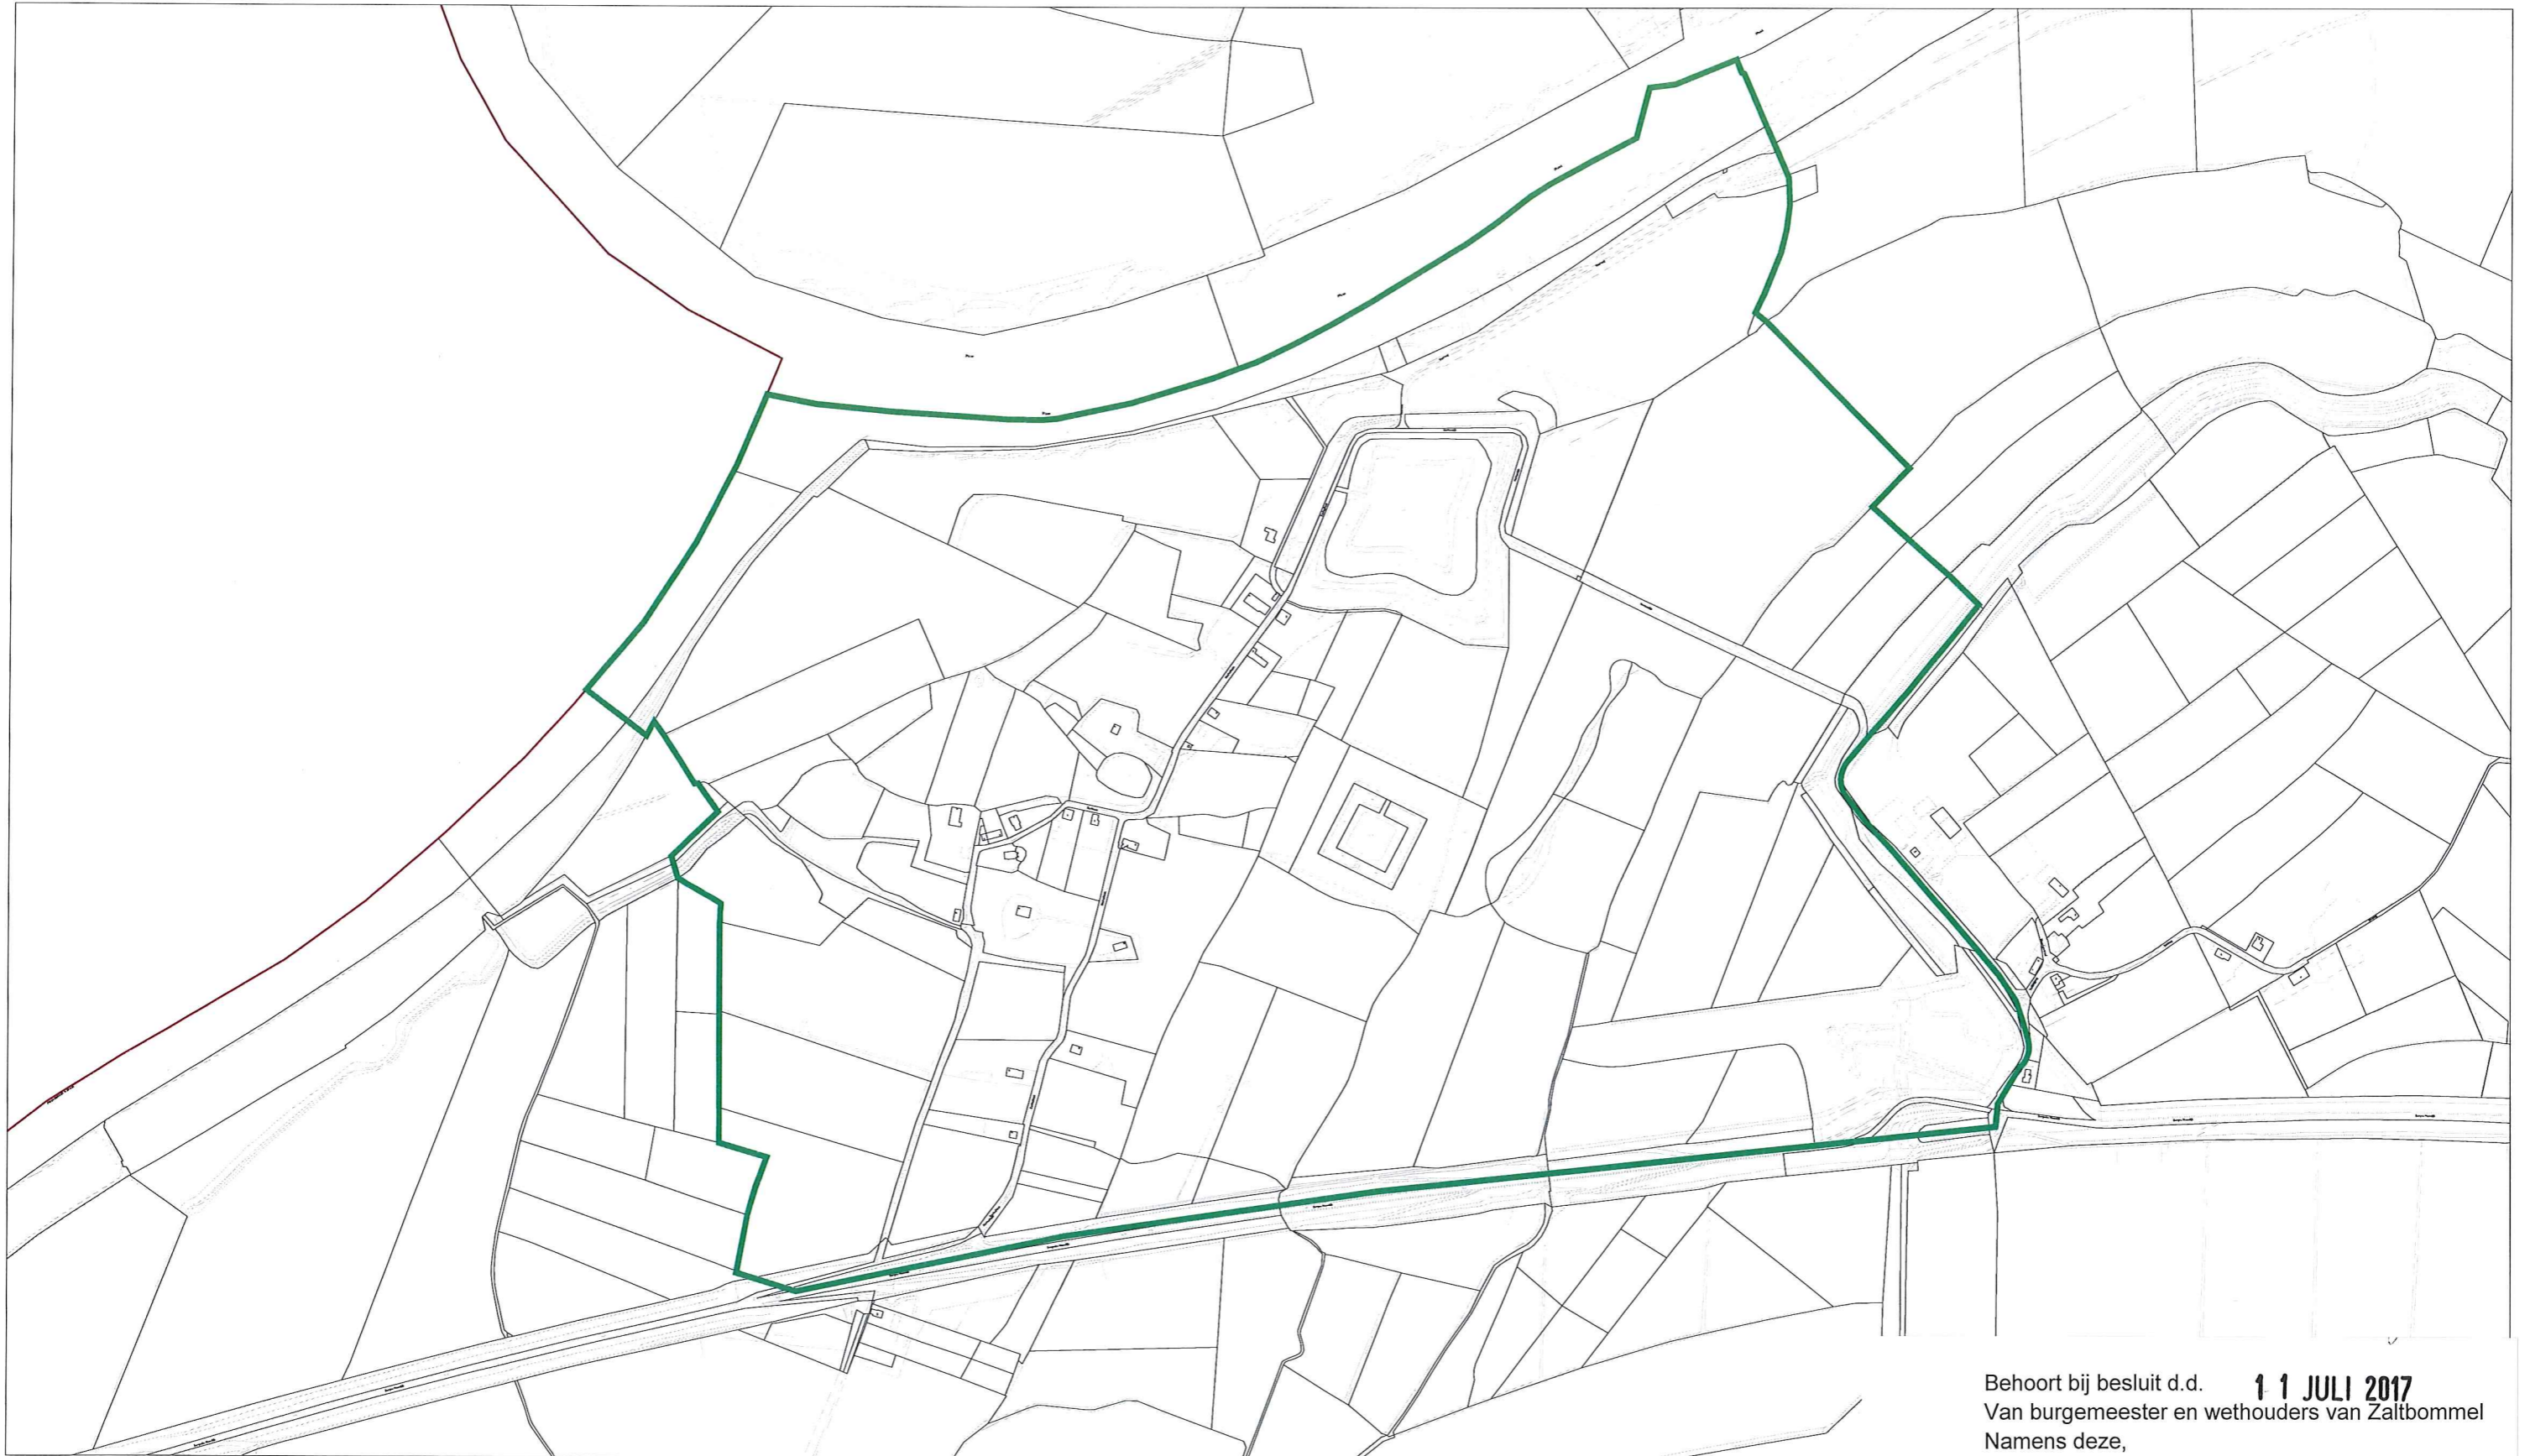

 **Beschermd dorpsgezicht Nederhemert**

Behoort bij besluit d.d. **11 JULI 2017**  
Van burgemeester en wethouders van Zaltbommel  
Namens deze,  
Het hoofd van de afdeling Ruimte,  
Samenleving & Ontwikkeling,

A.U.C.J. van Beurden